



Raumplan/Masse

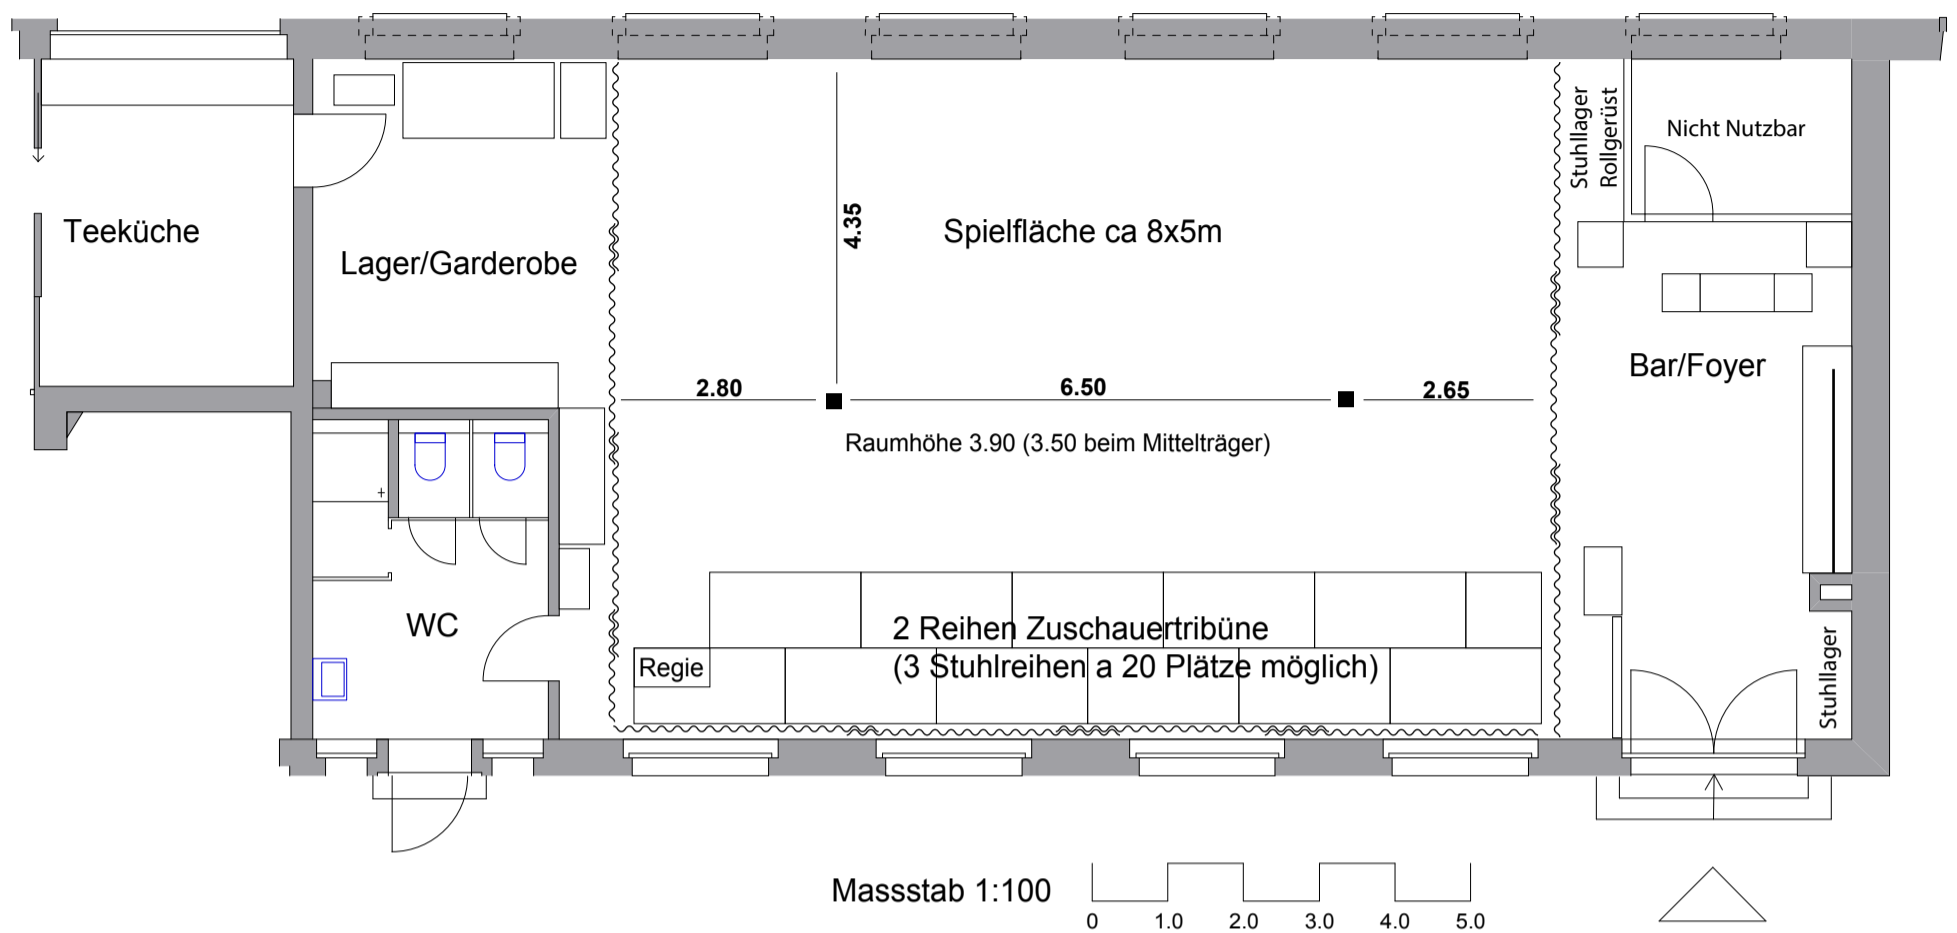

Technik/Lichtplan

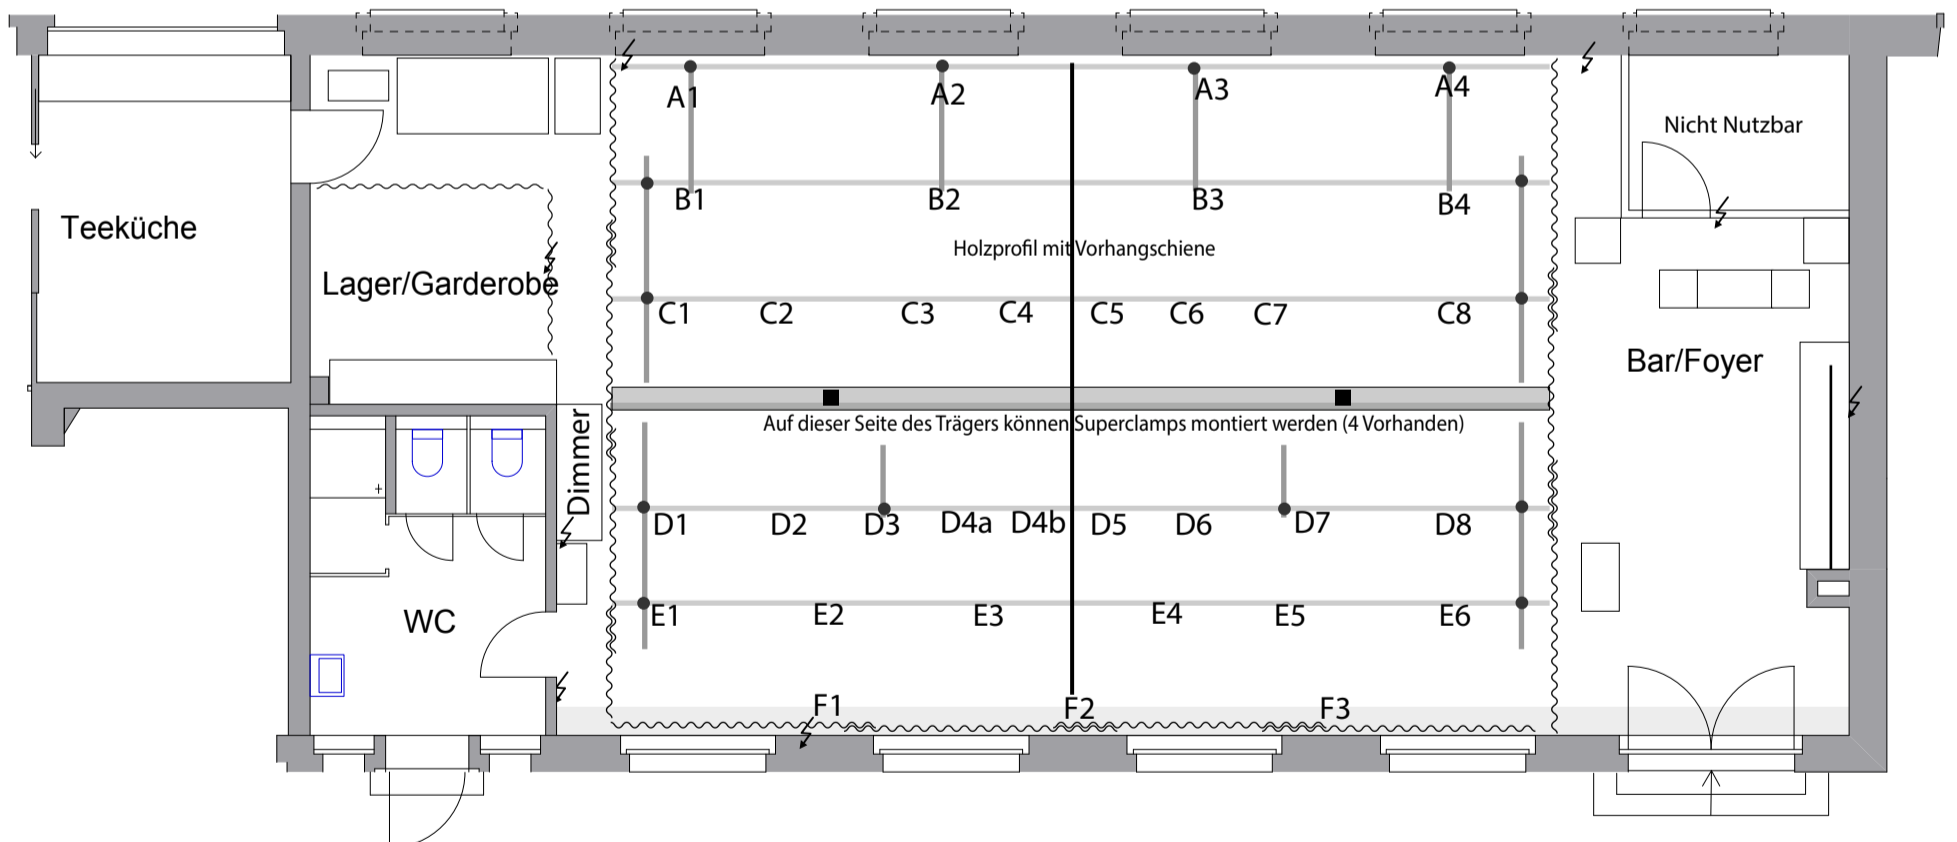

Dimmer:

2 x Zero 88 Betapack 3, 6 x 10 A DMX
2 x Strand ACT 6, 6 x 10A DMX

Lichtpult:

Zero 88 FLX S24, 1 U

Audio:

Mackie CFX 12
2xSennheiser EW 100 945 S
2x Micstative
2xQSC K 8.2 (Deckmontage, auch Stativ möglich)
1xQSC KS212C

Scheinwerfer

6 x Cameo F2 FC
4 x Cameo Flat Par Pro 18
4 x Robert Juliat 306L PC 1000w
2 x Teclumen Curva 1200 PC 1000w
4 x Coemer passo PC 1000w
1 x Comar Spazio F 1000w
4 x Par 64 1000w
4 x Fluter Teclumen Ribalta 15 500w
2 x ETC Source Four Profiler 18° 575w (ohne Iris)
4 x Acclaim PC 650w (einer, ohne Torblende)
2 x Acclaim F 650w

Grundlicht:

4 x Zumtobel Copa d1
(Eine davon im Foyer)
2x 500w-Fluter an Decke gerichtet.

Arbeitslicht:

Neonröhren (nicht Dimmbar)

Beamer / Leinwand:

Epson EH-LS100
Stumpfl 303x230